


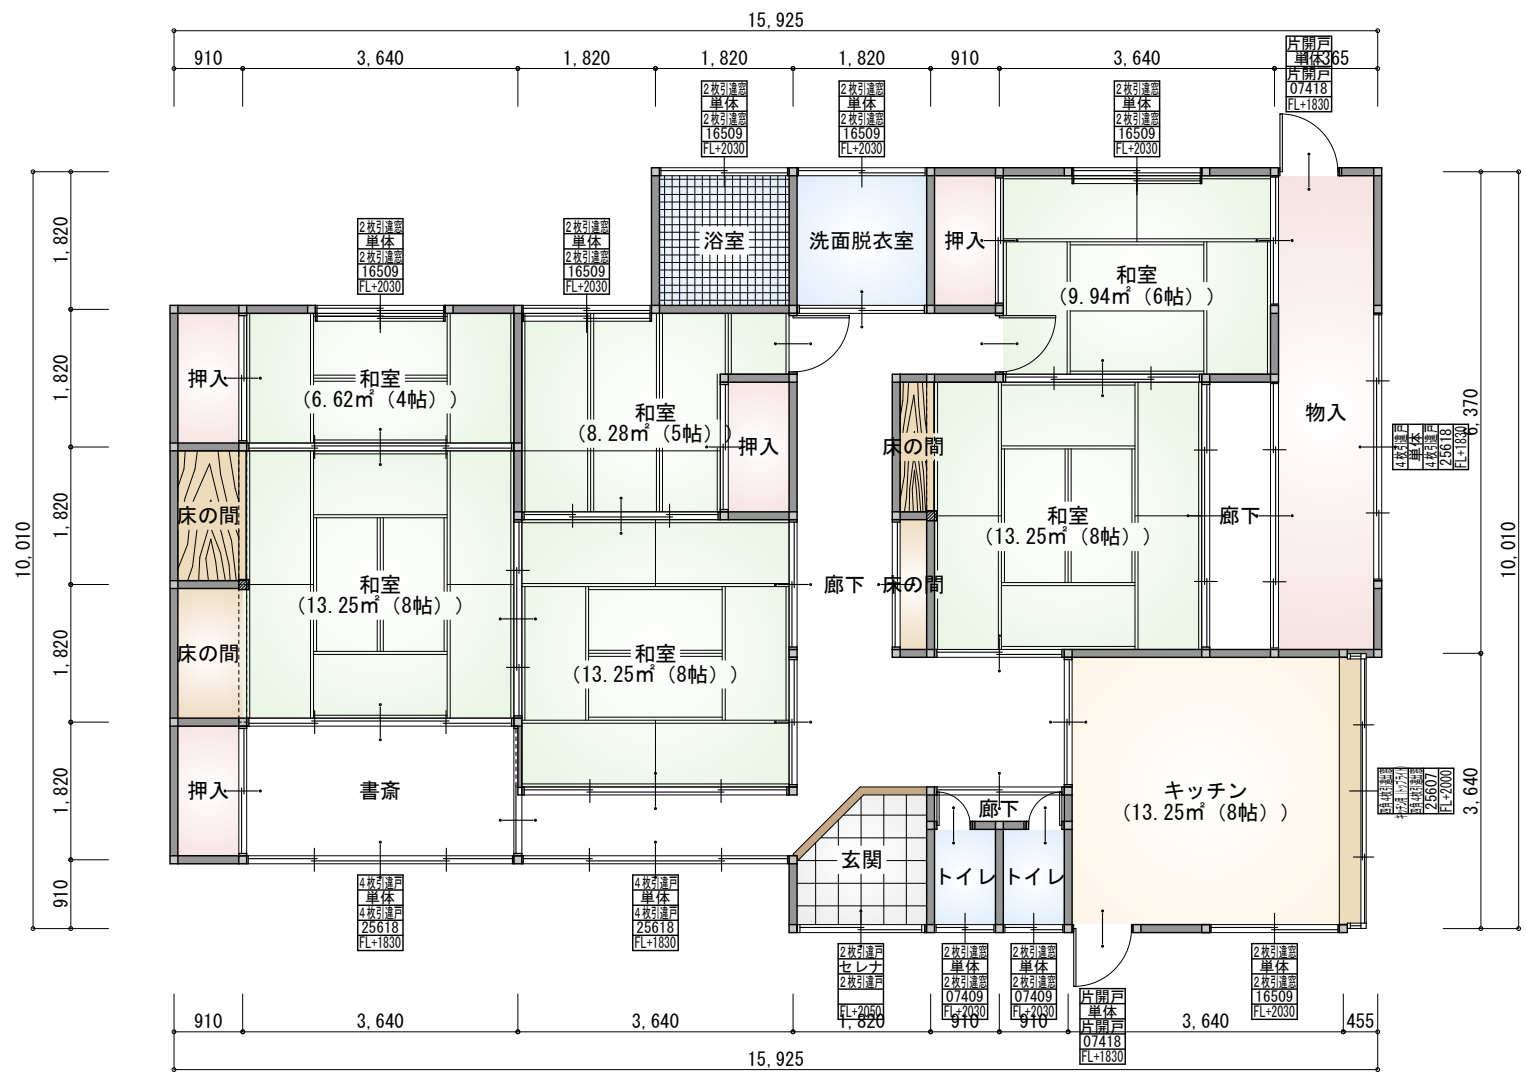

1階 平面図 S:1/100

工事名		管理者	設計者	担当者	図面名	図面No.
備考					1階 平面図	1
		日付	日付	日付	縮尺 1/100	