


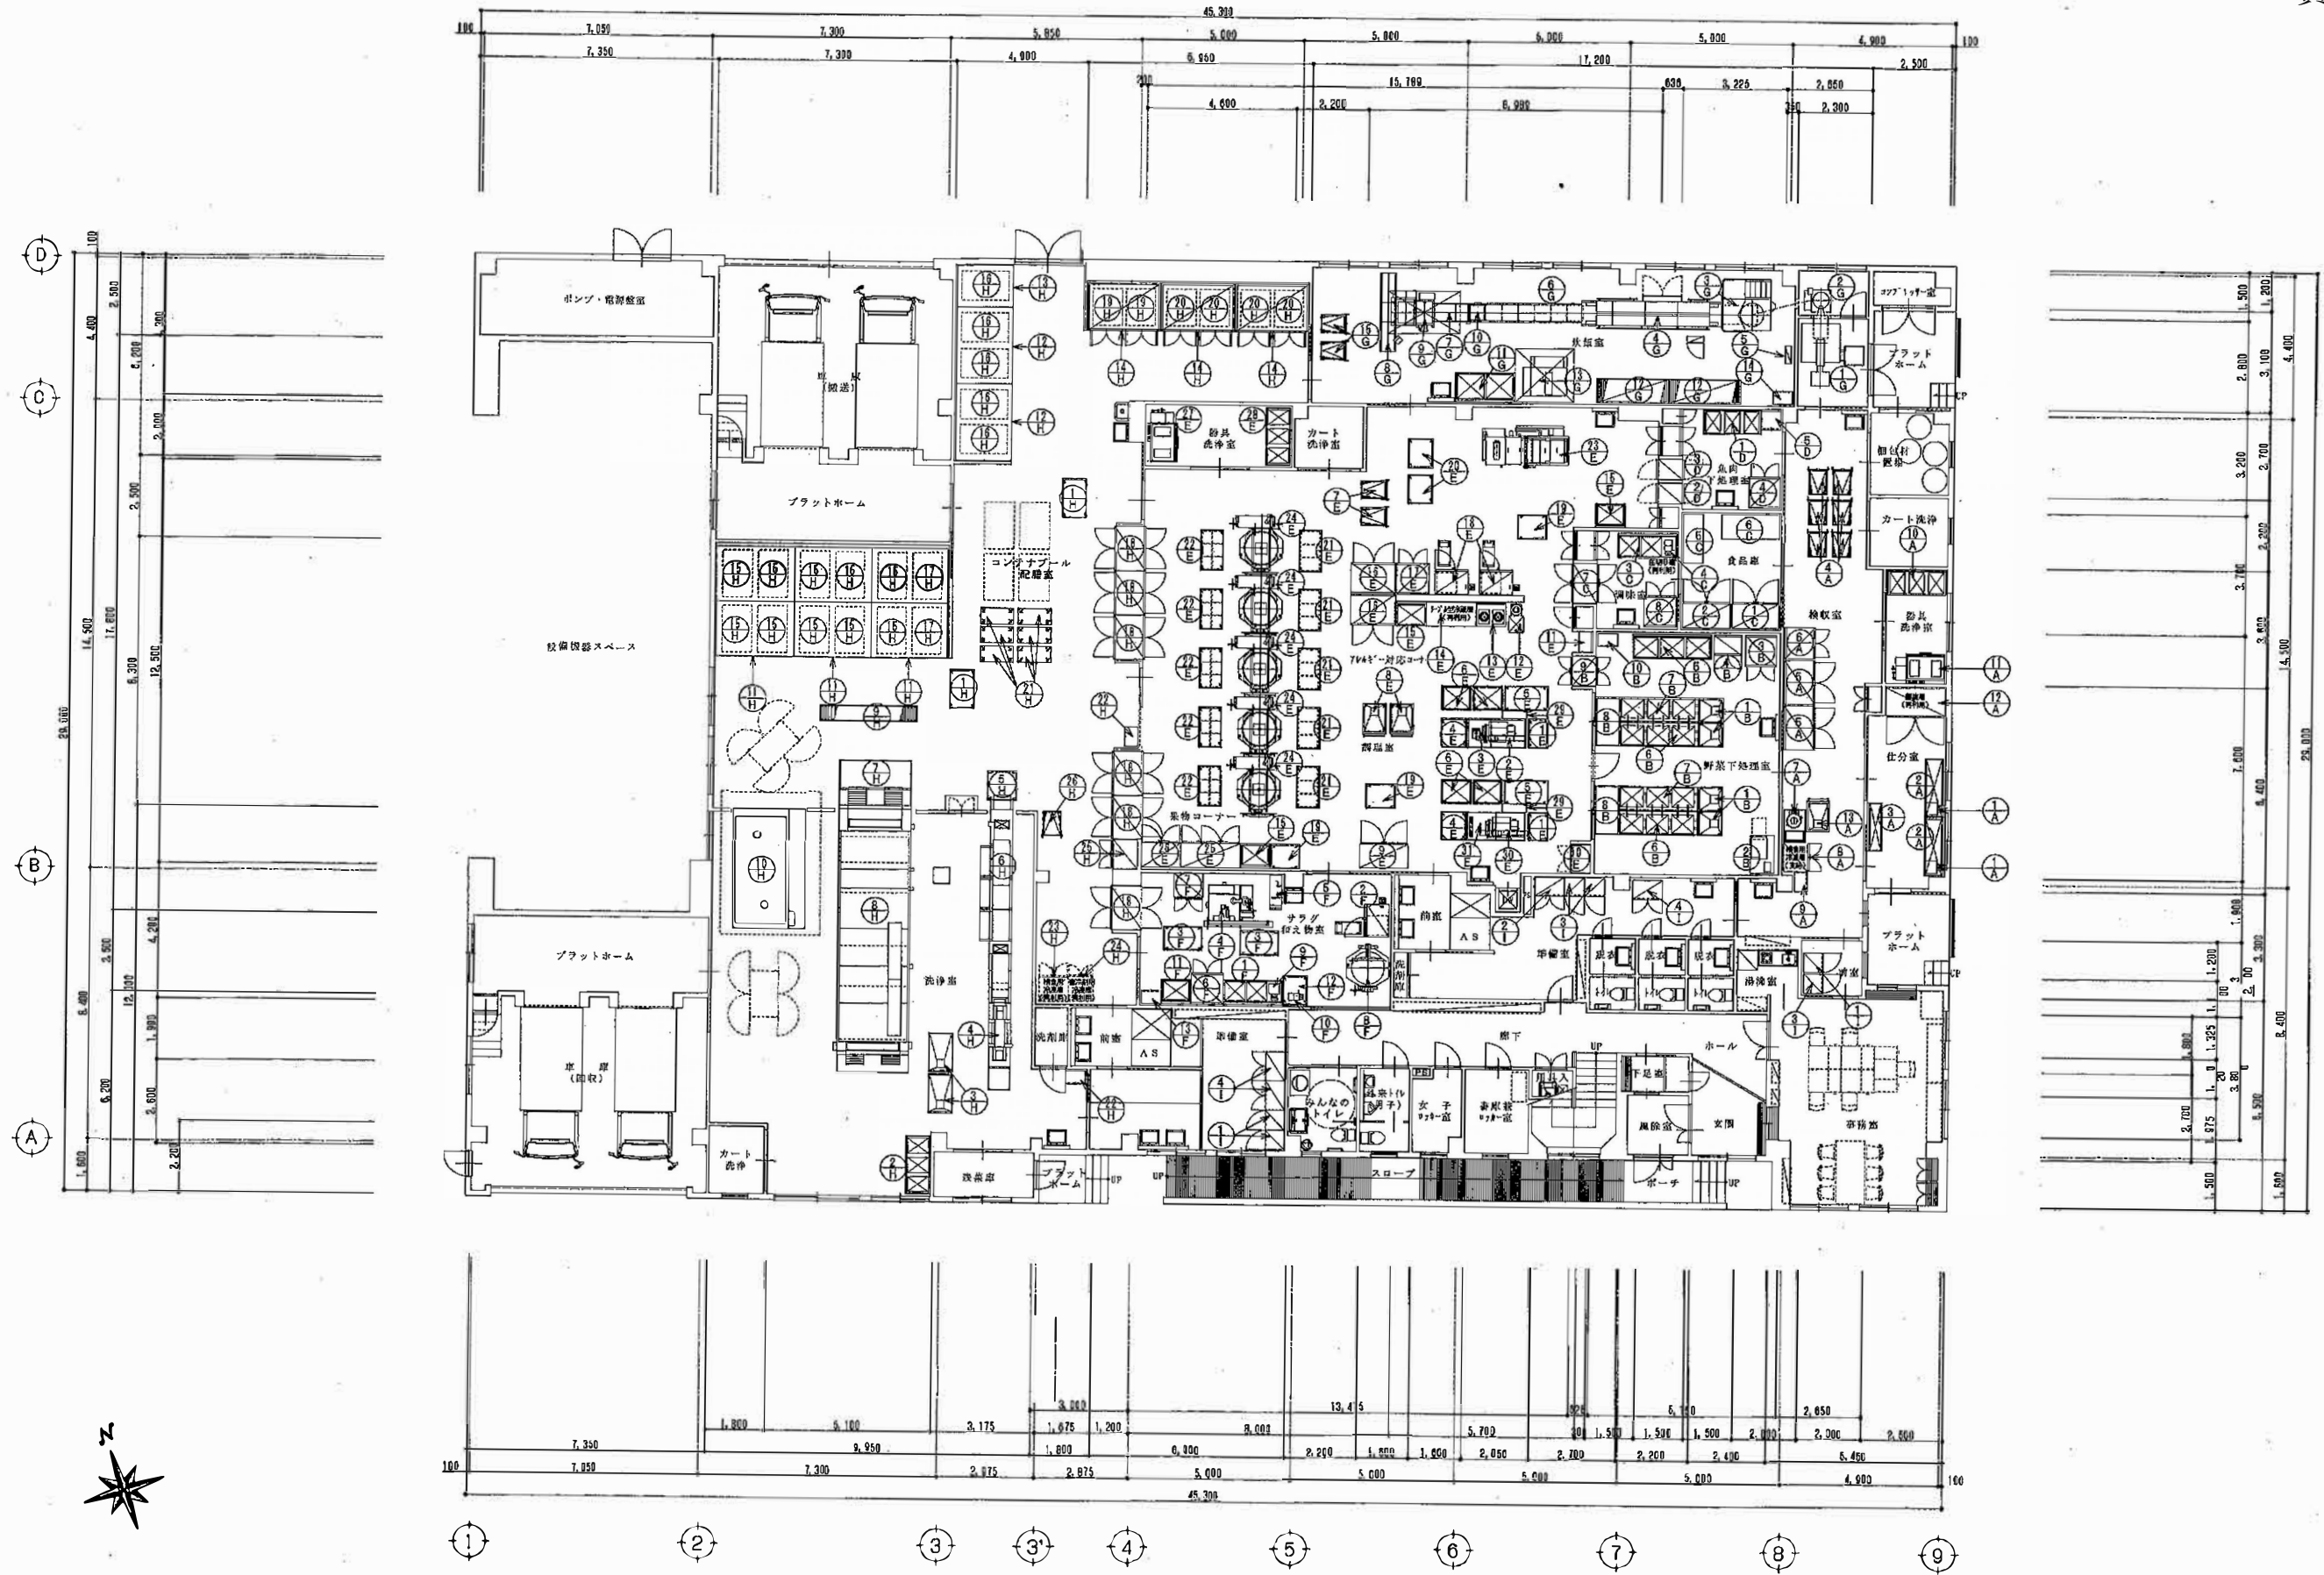

1 階 平 面 圖 S = 1 : 100

《A 検収室・仕分室・器具洗浄室》

No	品名	寸法			数	給水	給湯	排水	電気(50Hz)			フード	備考
		間口	奥行	高さ					1P100V	3P200V	通断機容量		
1	デジタル台秤	380	735	760	2						A		150kgタイプ
2	作業台	1800	600	850	2			40A-1					
3	作業台	1500	450	850	1			40A-1					
4	スタックカート	645	800	813	6								
5	器具消毒保管機	1360	950	1920	2					0.50kw	40A		初段3段
6	器具消毒保管機	975	950	1920	1					0.75kw	30A		初段3段
7	ドライト型 乾燥機	1040	690	959	1	15A-1		床		0.40kW	10A		1回の投入量 13~15kg
8	消毒用入れ	600	400	1790	1								収容能力: 包丁15本 まな板3枚、プレート6枚
9	消毒用入れ	600	400	1790	1								
10	3層シンク	1800	750	850	1	15A-3	15A-3	40A-3					
11	器具洗浄機	1520	900	1780	1		20A-2	50A 25A		35.01kW		要	給湯式、電気ヒーター付
12	消毒用入れ	600	400	1790	1								収容能力: 包丁15本 まな板3枚、プレート6枚
13	L型冷蔵庫	950	700	900	1								

《B 野菜下処理室》

No	品名	寸法			数	給水	給湯	排水	電気(50Hz)			フード	備考
		間口	奥行	高さ					1P100V	3P200V	通断機容量		
1	移動台	750	750	850	4								
2	野菜洗浄機	1281	793	1327	1	30A-1	床			1.25kw	20A		排水排水 口型 1動作出口型
3	器具消毒保管機	975	950	1920	1					0.75kw	30A		初段3段
4	包丁・まな板消毒保管機	850	610	1360	1				500w				収容能力: 包丁30本 まな板 6本
5	3層シンク	2400	750	850	1	15A-3	15A-3	40A-3					
6	下処理用シンク	2400	750	850	2	20A-3	20A-3	40A-3					
7	下処理用シンク	2400	750	850	2	20A-3	20A-3	40A-3					
8	作業台	1500	750	600	2			40A-1					
9	バススルー冷蔵庫	900	850	2005	1			40A-1		470w			
10	掃除用具入れ	600	400	1790	1								

《C 食品庫・調理室》

No	品名	寸法			数	給水	給湯	排水	電気(50Hz)			フード	備考
		間口	奥行	高さ					1P100V	3P200V	通断機容量		
1	冷蔵庫	1500	800	1890	1			40A-1		0.31kw	10A		
2	冷蔵庫	1500	800	1890	1			40A-1		0.694kw	10A		
3	水切台付2層シンク	1800	750	850	1	15A-2	15A-2	40A-2					
4	電気調理器	2300	2500	3000	1								初段3段
5	ステンレス エレクターシェルフ	1518	613	1587	1								初段: 4段 ポール: PS1590
6	ステンレス エレクターシェルフ	1821	766	1587	1								初段: 4段 ポール: PS1590
7	バススルー冷蔵庫	1200	850	2005	1			40A-1		600w			
8	器具消毒保管機	975	950	1920	1					0.75kw	30A		初段3段

《D 魚肉下処理室》

No	品名	寸法			数	給水	給湯	排水	電気(50Hz)			フード	備考
		間口	奥行	高さ					1P100V	3P200V	通断機容量		
1	3層シンク	1800	750	850	1	15A-3	15A-3	40A-3					
2	バススルー冷蔵庫	600	850	2005	1			40A-1		420w			
3	バススルー冷蔵庫	600	850	2005	1			40A-1		400w			
4	器具消毒保管機	975	950	1920	1					0.75kw	30A		初段3段
5	掃除用具入れ	600	400	1790	1								

《E 調理室》

No	品名	寸法			数	給水	給湯	排水	電気(50Hz)			フード	備考
		間口	奥行	高さ					1P100V	3P200V	通断機容量		
1	移動台	900	600	800	2						A		
2	スライサー	1472	655	850	1					0.05kw	10A		
3	移動式スライサー用シンク	1800	900	700	1								
4	移動台	900	750	600	2								
5	移動台	1360	750	850	2								
6	移動シンク	900	750	850	4								
7	スタックカート	645	800	813	2								
8	L型冷蔵庫	950	700	900	2								
9	冷蔵庫	1450	800	1890	1			40A-1		0.31kw	10A		収容能力: 包丁15本 まな板3枚、プレート6枚
10	プレート設置機	850	610	1360	1				500w				
11	掃除用具入れ	600	400	1790	1								
12	高速ミキサー	465	945	1130	1	15A-1		床		400w			
13	電気調理器	900	750	850	1					5.0kw ×2	20A×2		
14	電気調理器	1500	750	850	1			40A-1					初段3段
15	1層シンク	900	750	850	3	15A-1	15A-1	40A-1					
16	器具消毒保管機	1360	950	1920	2					0.50kw	40A		初段3段
17	器具消毒保管機	975	950	1920	1					0.75kw	30A		初段3段
18	コンビオーブン	1000	773	1800	2	15A-1		(間接) 40A-1					
19	移動台	900	750	850	3								
20	移動台	900	750	600	2								
21	食料運搬車	1300	700	1000	5								
22	配給台	1250	700	650	5								
23	フライヤー	2755	1465	1860	1	15A-1		床		41.90kw	150A	要	
24	ステンレスH式面取釜	1885	1645	2000	5	20A-1	20A-1	床		30.00kw	150A		排水量: 200l 燃料: エプロン
25	冷蔵庫	1800	800	1890	1			40A-1		331w			
26	冷蔵庫	1200	800	1890	1			40A-1		304w			
27	器具洗浄機	1520	1250	1780	1		20A-2	50A 25A		35.01kW		要	給湯式、電気ヒーター付
28	3層シンク	1800	750	850	1	15A-3	15A-3	40A-3					
29	カラクリ金具	750	250	1300	2	15A-2	15A-2						
30	スライサー(小)	475	750	915	1	15A	15A			0.5w	10A		
31	移動式スライサー(小)用シンク	1800	900	850	1								

《F サラダ・和え物室》

No	品名	寸法			数	給水	給湯	排水	電気(50Hz)			フード	備考
		間口	奥行	高さ					1P100V	3P200V	通断機容量		
1	水切台付2層シンク	1800	750	850	1	15A-2	15A-2	40A-2					
2	コンビオーブン	1050	850	1915	1	20A-1		(間接) 40A-1		34.00kw	150A	要	ホテルパン 20枚
3	移動台	1200	750	850	2								
4	真空冷却機	2250	1350	2280	1	25A-1 15A-1		25A-2		2.4kw	30A		チラー無タイプ・薬注装置、飲水機付き
5	電気ポイラー	390	1085	1624	1	15A-1		15A-1		50.25kw	200A		相当消費量: 75kg/h
6	器具消毒保管機	975	950	1920	1					0.75kw	30A		初段3段
7	冷蔵庫	900	800	1890	1			40A-1		208w			
8	掃除用具入れ	1620	1200	1854	1	20A-1		床				要	排水量: 200l
9	デジタル台秤	380	735	760	1								150kgタイプ
10	乾燥機	230	450	388	1				100w				
11	1層シンク	900	750	850	1	15A-1	15A-1	40A-1					
12	移動台	900	750	850	1								
13	掃除用具入れ	600	400	1790	1								

《 G 米庫・洗米室・炊飯室 》

電 気 (50Hz)														
No	品 名	寸 法			数	給水	給湯	排水	電 気 (50Hz)			フード	備 考	
		間口	奥行	高さ					1P100V	3P200V	遮断容量			
								一 ① ②	③ ④ ⑤	⑥ ⑦ ⑧	A			
1	計量装置付貯米庫	1200	1903	3320	1					0.16kw	10A		貯米量: 600kg	
2	電動水洗米機	690	775	2525	1	20A-1		床		0.47kw	10A			
3	小型炊飯機	1690	1560	2790	1	20A-1		床		0.10kw	10A		貯米量: 140kg	
4	10人用IH炊飯機	4340	1045	980	1					55.00kw	200A		炊飯能力: 20釜/分 配電盤ELCB要す(別途工事)	
5	床下埋入電気洗濯機	550	204	1500	1									
6	ローラーコンベヤ	1950	575	650	1									
7	ストッパー設置付 ローラーコンベヤ	1912.5	575	650	1									
8	米量計量器	2400	475	1200	1				100w				厚さ100mm(一部200mm) ライズスタック対応	
9	自動炊飯ほぐし機	1990	1255	1670	1	20A-1	20A-1	床		0.44kw	10A	要	能力: 20釜/分	
10	炊飯釜・蓋	600	495	210	25								7kg炊き	
11	2槽シンク	1800	900	850	1	15A-2	15A-2	40A-2						
12	パンラック	2200	750	1500	2								机高4段	
13	パッチ式容量洗浄機	1350	1200	1790	1		25A-1	床		4.50kw 10.00kw	60A	要	給湯式、電気ヒーター付 能力: 30個/分	
14	掃除用具入れ	600	400	1790	1									
15	スタックカート	645	800	813	2									

《 H 洗浄室・コンテナプール 》

No	品 名	寸 法			数	給水 □	給湯 ■	排水 — ⊕ ⊖	電 気 (50Hz)			フード ☒	備 考
		間口	奥行	高さ					1P100V	3P200V	遮断容量		
									図 ③ ③	図 ③ ③	A		
1	移動台	900	600	850	3								
2	3槽シンク	1800	750	850	1	15A-3	15A-3	40A-3					
3	移動台	1200	750	850	2								
4	食洗前処理機	2000	660	1845	1	25A-1	20A-1	床		2.54kw			電源は食洗洗浄機に接続
5	焚台	900	900	900	1			40A-1					
6	食洗洗浄機	6290	980	2370	1	25A-1	32A-1	床		6.35kw 75.00kw	350A	ダクト	給湯式、電気ヒーター付
7	焚台	2200	600	850	1			40A-1					
8	食洗洗浄機	8800	2200	2595	1		40A-1	床		50.60kw 110.00kw	700A	ダクト	給湯式、電気ヒーター付 延焼対策: 300mm延長
9	移動式ローラーコンベアー	3000	500	660	1								
10	コンテナ洗浄機	2200	3750	3340	1		32A-1	床		12.165kw 36.00kw	200A	ダクト	給湯式、電気ヒーター付 ダクト接続 210φ
11	コンテナインク消毒保管機	2260	3220	2195	3					54.00kw	200A		
12	コンテナインク消毒保管機	2260	1650	2195	2					27.00kw	100A		
13	コンテナインク消毒保管機	1180	1650	2195	1					13.50kw	50A		
14	トラフインク消毒保管機	2260	1450	2195	3					27.00kw	100A		
15	コンテナ (Aタイプ)	1372	772	1660	10								
16	コンテナ (Bタイプ)	1372	772	1660	5								
17	コンテナ (Oタイプ)	1372	772	1660	2								
18	食洗消毒保管機	1360	950	1860	6					9.50kw	40A		直結式
19	食洗用カート	1170	830	1688	2								機器2段
20	食洗用カート	1170	830	1688	4								機器2段
21	ミニコンテナ	1000	500	668	6								
22	掃除用具入れ	600	400	1790	2								
23	掃除用具入れ	600	400	1690	1			40A-1					既設利用
24	掃除用具入れ	750	400	1690	1			40A-1					既設利用
25	冷蔵庫	900	800	1890	1			40A-1	298w				
26	スタックカート	600	645	813	2								

《 I 前室・準備室 》

No	品 名	寸 法			数	給水	給湯	排水	電 気 (50Hz)			フード	備 考	
		間口	奥行	高さ					1P100V		3P200V			遮断容量
									図 ③ ③	図 ③ ③	A			
1	シューズ箱置庫 (小)	600	600	1740	3				580w				収容能力: 衣類 8着	
2	シューズ箱置庫 (大)	900	600	1740	1				680w				収容能力: 衣類 12着	
3	衣類保管庫 (小)	600	600	1740	3				595w				収容能力: ローシューズ 21足	
4	衣類保管庫 (大)	900	600	1740	3				595w				収容能力: ローシューズ 14足	